
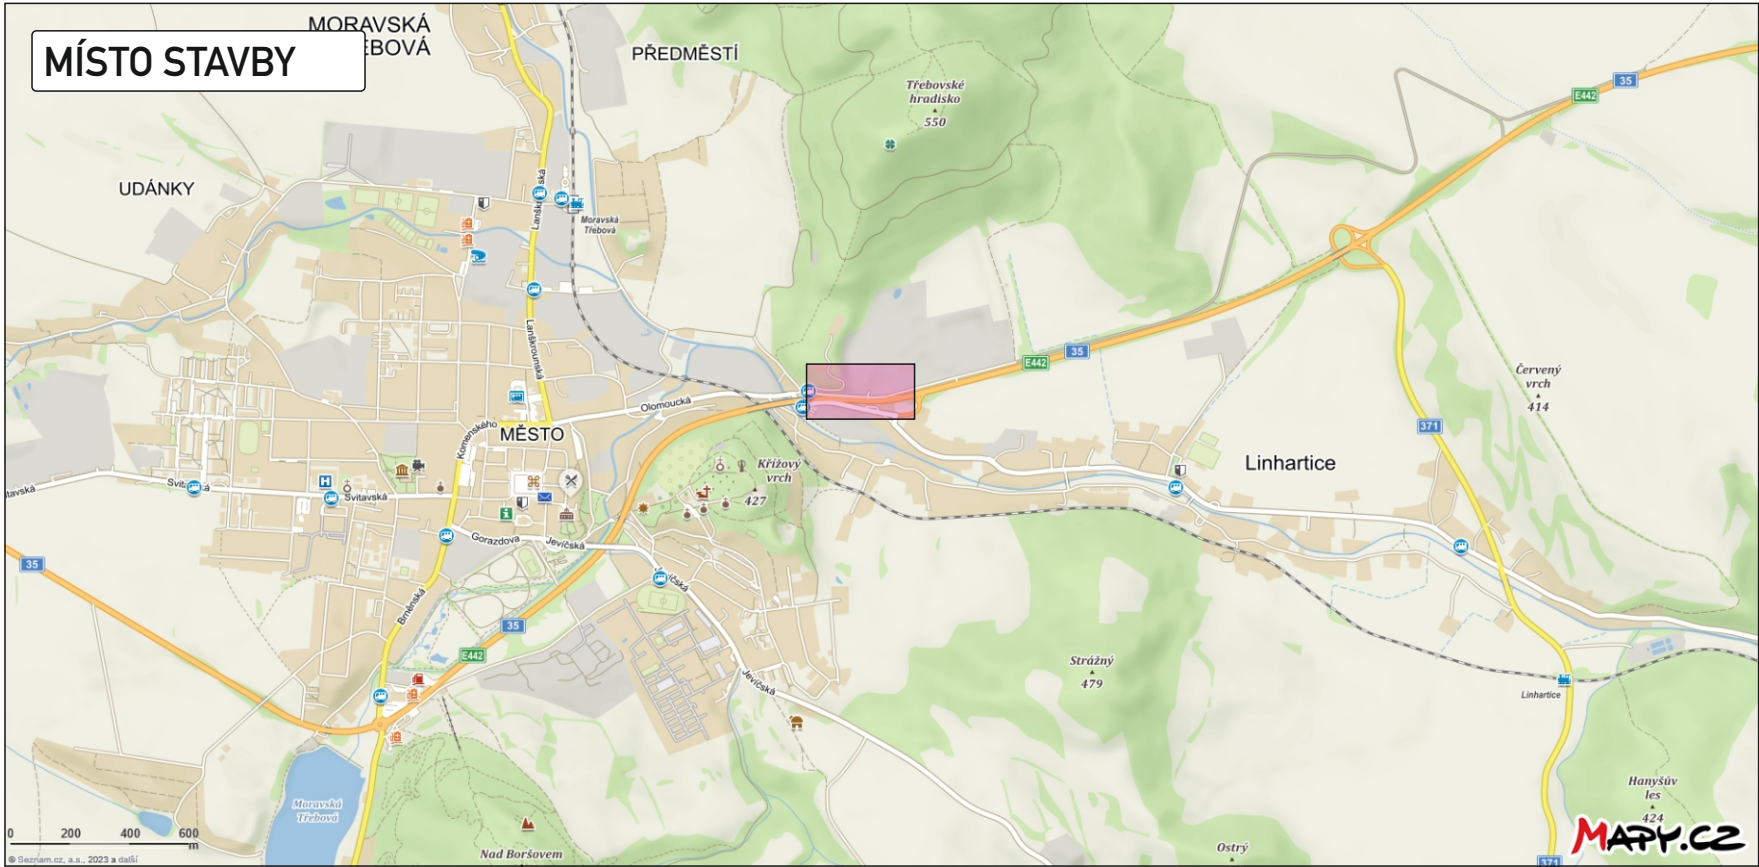


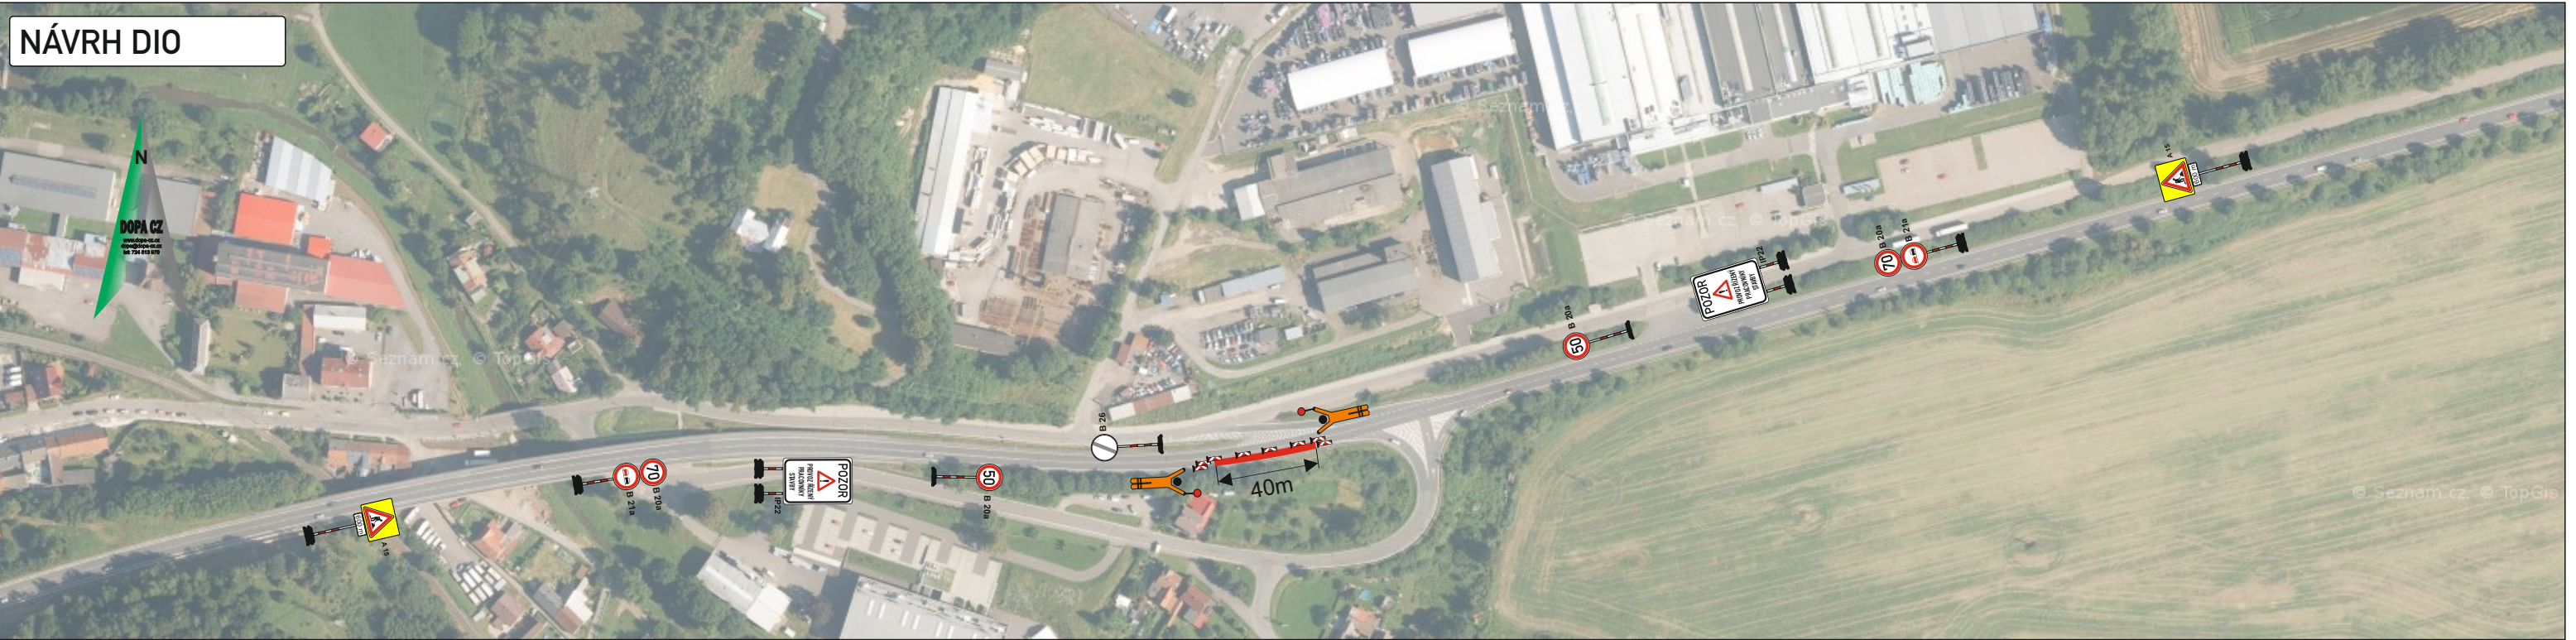

Legenda:

- uzavřený úsek komunikace

KRESLIL:	Ing. Martin Žalud		DOPA CZ www.dopa.cz dopa@dopa.cz tel: 724 513 970	
ZPRACOVAL:	Ing. Martin Žalud			
TECH. KONTROLA:	Ing. Martin Žalud			
ZODPOV. PROJEKTANT:	Ing. Martin Žalud			
HLAVNÍ PROJEKTANT:	Ing. Martin Žalud			
KRAJ: PARDUBICKÝ	OKRES: SVITAVY	OBEČ: LINHARTICE - BORUŠOV	STUPEŇ:	REALIZAČNÍ
INVESTOR: ŘEDITELSTVÍ SILNIC A DÁLNIC ČR			ZAKÁZKA ČÍSLO:	D 23003
AKCE:			ARCHIVNÍ ČÍSLO:	
I/35 LINHARTICE - BORUŠOV, OŽK			DATUM:	01/2023
OBJEKT: PŘECHODNÉ DOPRAVNÍ ZNAČENÍ			FORMÁT:	A3
OBSAH:			MĚŘÍTKO:	--
DOPRAVNÍ OMEZENÍ - OPRAVA SVODIDEL			ČÍSLO SOUPRAVY:	ČÍSLO PŘÍLOHY:
			A	1